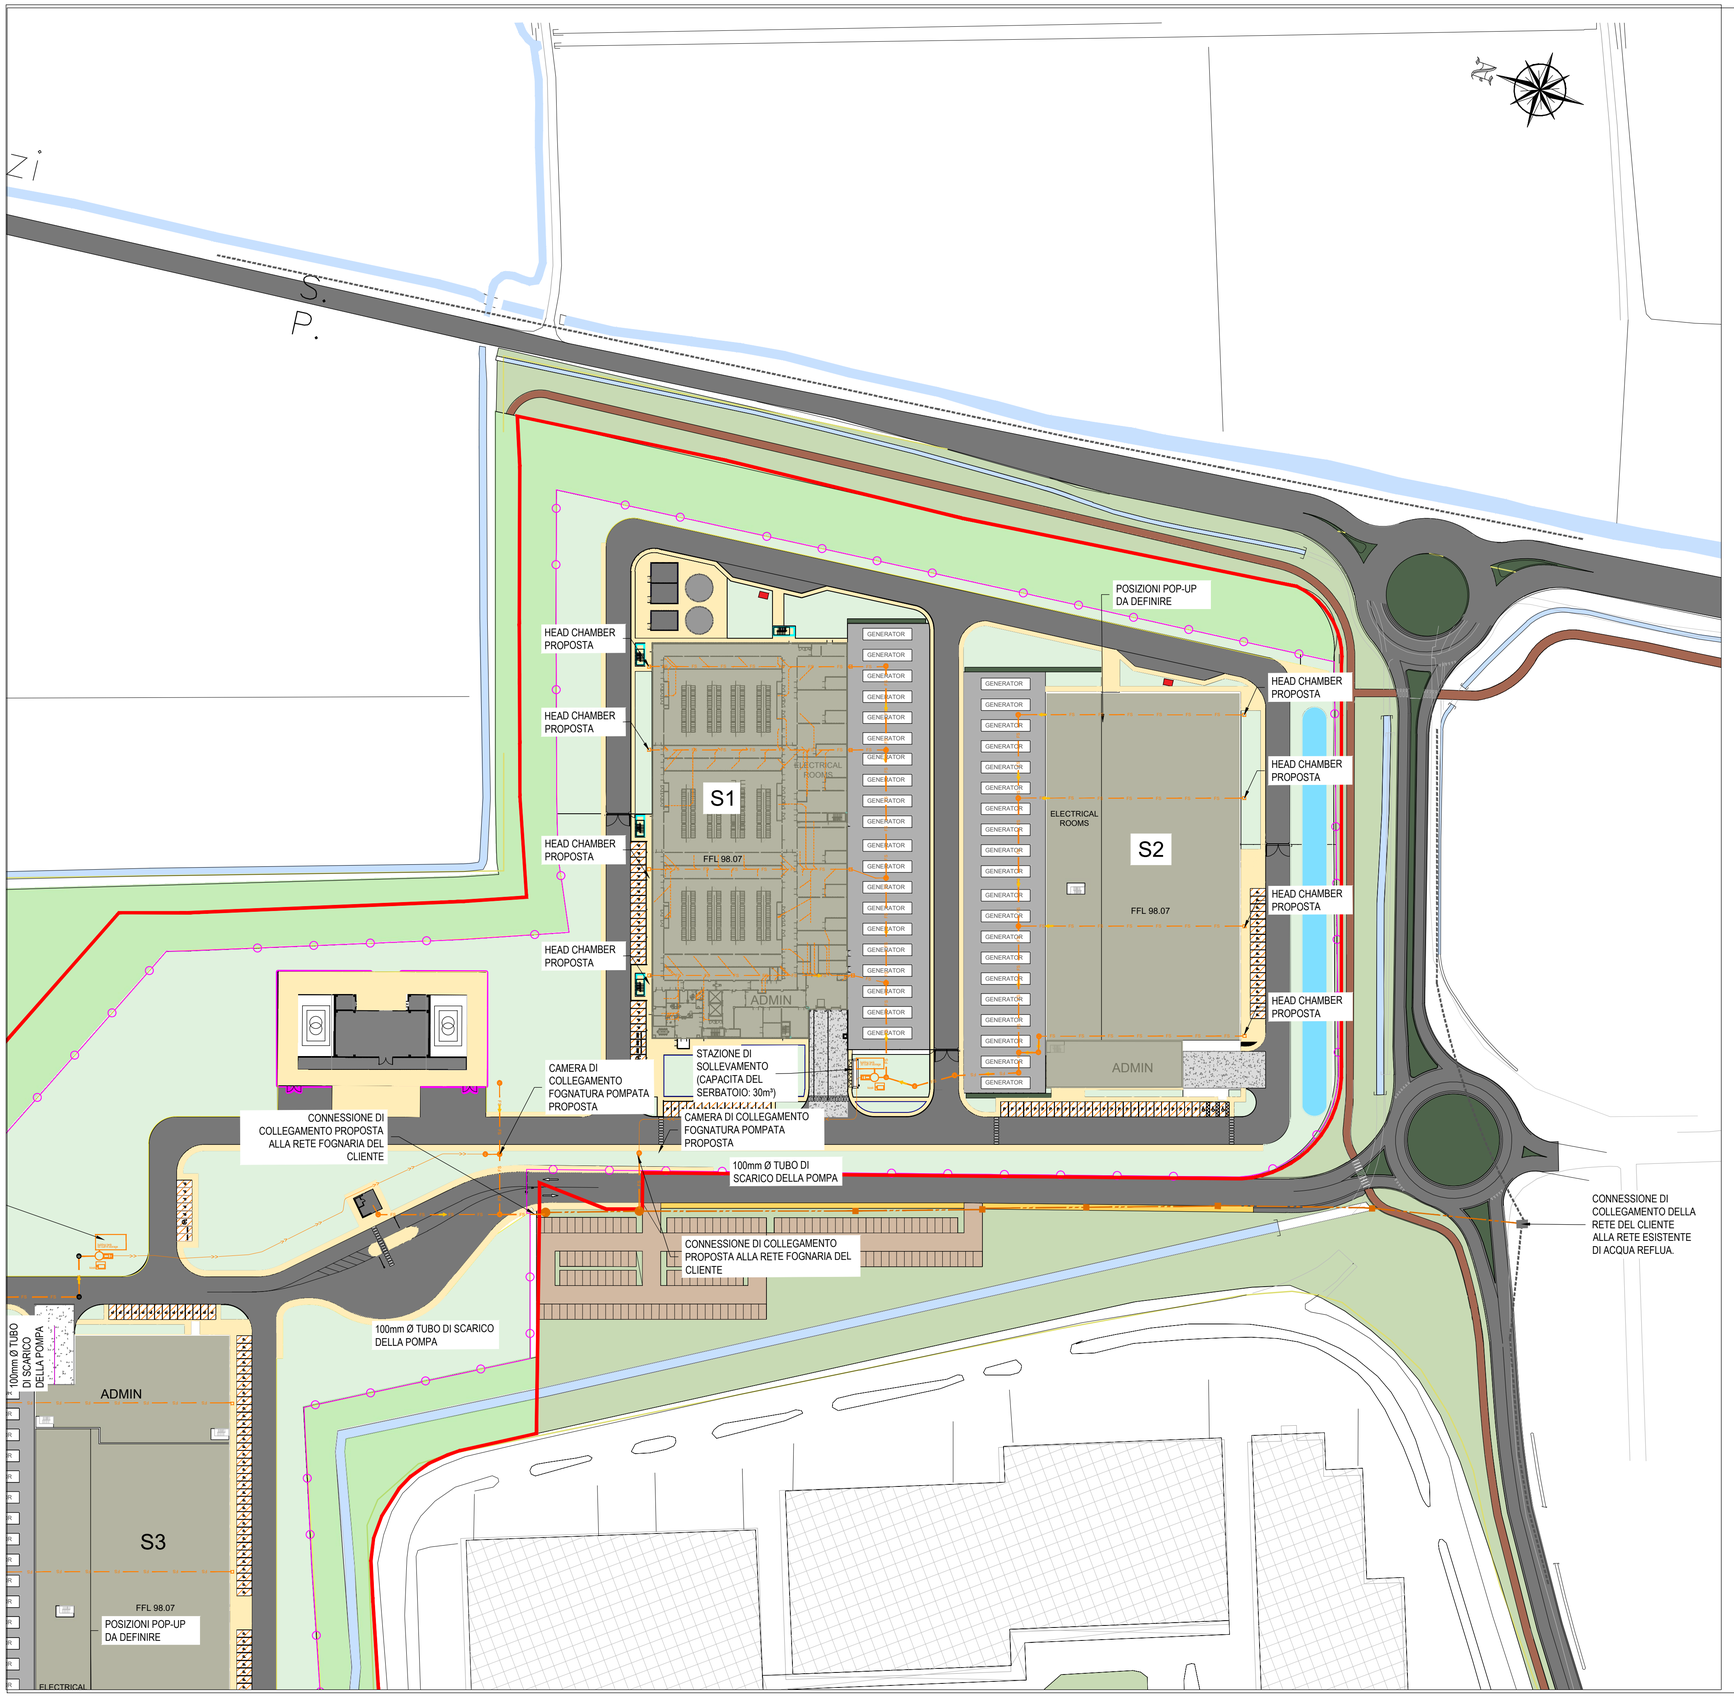

Tutte le dimensioni devono essere controllate in situ. Le quote figurate hanno preferenza sulle dimensioni in scala. Eventuali errori o discrepanze dovranno essere riportati agli architetti.
Questo disegno non sarà editato o modificato dal destinatario.

A1

I diritti d'autore e la proprietà di questo disegno spettano a RKD Architects, il cui previo consenso scritto è necessario per il suo utilizzo, riproduzione o pubblicazione a terzi. Tutti i diritti riservati dalla legge sul diritto d'autore e dalle convenzioni internazionali sul diritto d'autore sono riservati a RKD Architects e possono essere protetti da procedimenti giudiziari di risarcimento per danni e/o ingiunzioni e spese.

LEGENDA

- CONFINE DEL CANTIERE PROPOSTO
- RECINZIONE DI CONFINE DI SICUREZZA
- SVILUPPO PROPOSTO
- STRADA IN ASFALTO PROPOSTA
- AREA ATTREZZATURE
- MARCIAPIEDE IN CALCESTRUZZO PROPOSTO
- FS — FS — RETE DI ACQUE REFLUE PROPOSTA
- SERBATOIO DI STOCCAGGIO E STAZIONE DI POMPAGGIO
- TOMBINO PER ACQUE REFLUE PROPOSTO
- EFW — FOGNATURA ESISTENTE
- RETE FOGNARIA DEL CLIENTE

NOTA
1. IL PROGETTO E I MATERIALI DELLE TUBAZIONI PROPOSTE PER IL DRENAGGIO DELLE ACQUE SUPERFICIALI DEVONO ESSERE CONFORMI AI CODICI DI PRATICA LOCALI.

2. TUTTE LE INFRASTRUTTURE DI DRENAGGIO DEVONO ESSERE PROGETTATE IN CONFORMITÀ ALLE NORME EN 752, EN 12056 E AI CODICI DI PRATICA LOCALI.

3. I DETTAGLI DELLE TRINCEE PROPOSTI DEVONO ESSERE CONFORMI AI DETTAGLI TIPICI SUL DISEGNOÒ2_004-CSE-V1-XX-DR-C-3100>3101 O AI CODICI DI PRATICAÐOCALI, A SECONDA DI QUALE SIA PIÙ STRINGENTE.

PIANO DI RIFERIMENTO

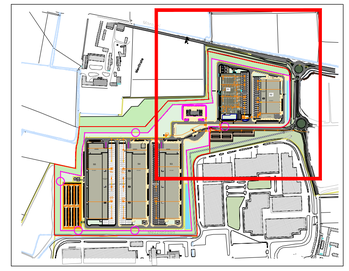

Rev.	Data	Descrizione
P02	17.12.2024	ISTANZA VALUTAZIONE DI IMPATTO AMBIENTALE
P01	18.11.2024	ISTANZA VALUTAZIONE DI IMPATTO AMBIENTALE

COMUNE
COMUNE DI LACCHIARELLA
PROVINCIA DI MILANO

COMMITTENTE
Apto

PROGETTISTI
RKD
Clifton Scannell Emerson Associates
Black&White
VCA Green

STATO	ISTANZA VALUTAZIONE DI IMPATTO AMBIENTALE
PROGETTO	PROGETTO PER LA REALIZZAZIONE DI UN DATACENTER IN COMUNE DI LACCHIARELLA - INSTALLAZIONE DI GRUPPI ELETTROGENI DI EMERGENZA DI POTENZA COMPLESSIVA SUPERIORE A 150 MWt
INDIRIZZO	Lacchiarella Milano
TITOLO DWG.	DISPOSIZIONE DEL CANTIERE - DRENAGGIO DELLE ACQUE REFLUE TAVOLA 1
N. DISEGNO	SCML01 - CSE - XX - Z - D - C - 101041
REV.	P02
PROGETTO N.	23332
SCALA	1:1000
DATA	Ottobre 2024

Clifton Scannell Emerson Associates